

FRAZIONE GARRIANO




FRAZIONE SAN MARTINO



LEGENDA

- Edifici soggetti esclusivamente a restauro e risanamento conservativo (secondo le prescrizioni di cui all'art. 24, L.R. 56/77 e successive modificazioni)
- Edifici suscettibili di intervento di restauro, risanamento e limitata ristrutturazione interna che non alteri i caratteri tipologici dell'intera cellula edilizia
- Edifici o parti di fabbrica da recuperare anche con limitati interventi di ristrutturazione edilizia
- Edifici o parti di fabbrica suscettibili anche di demolizioni ed eventuale ricostruzione parziale o totale nell'ambito di progetti unitari estesi almeno all'intera cellula edilizia
- Invioluppi obbligatori per interventi di ricostruzione parziale o totale e per interventi di ampliamento di edifici di tipo "A5":
  - ① - N° dei piani fuori terra
  - ② - Altezza massima del fronte sul livello stradale
  - ③ - Tetto a due falde
  - ④ - Tetto a una falda
- Fili di fabbricazione da rispettare
- Fronti di edifici sopraelevabili
- Falde di copertura complanari
- Muri ed elementi del disegno urbano da conservare e/o ripristinare
- Delimitazione ambito del nucleo storico-ambientale
- Aree per servizi pubblici funzionali alla residenza suddivise in:
  - ISTRUZIONE ①
  - INTERESSE COMUNE ②
  - VERDE SPORT ③
  - PARCHEGGIO ④
- Individuazione addeasamento A1 DGR n. 59-10831 del 24 marzo 2006

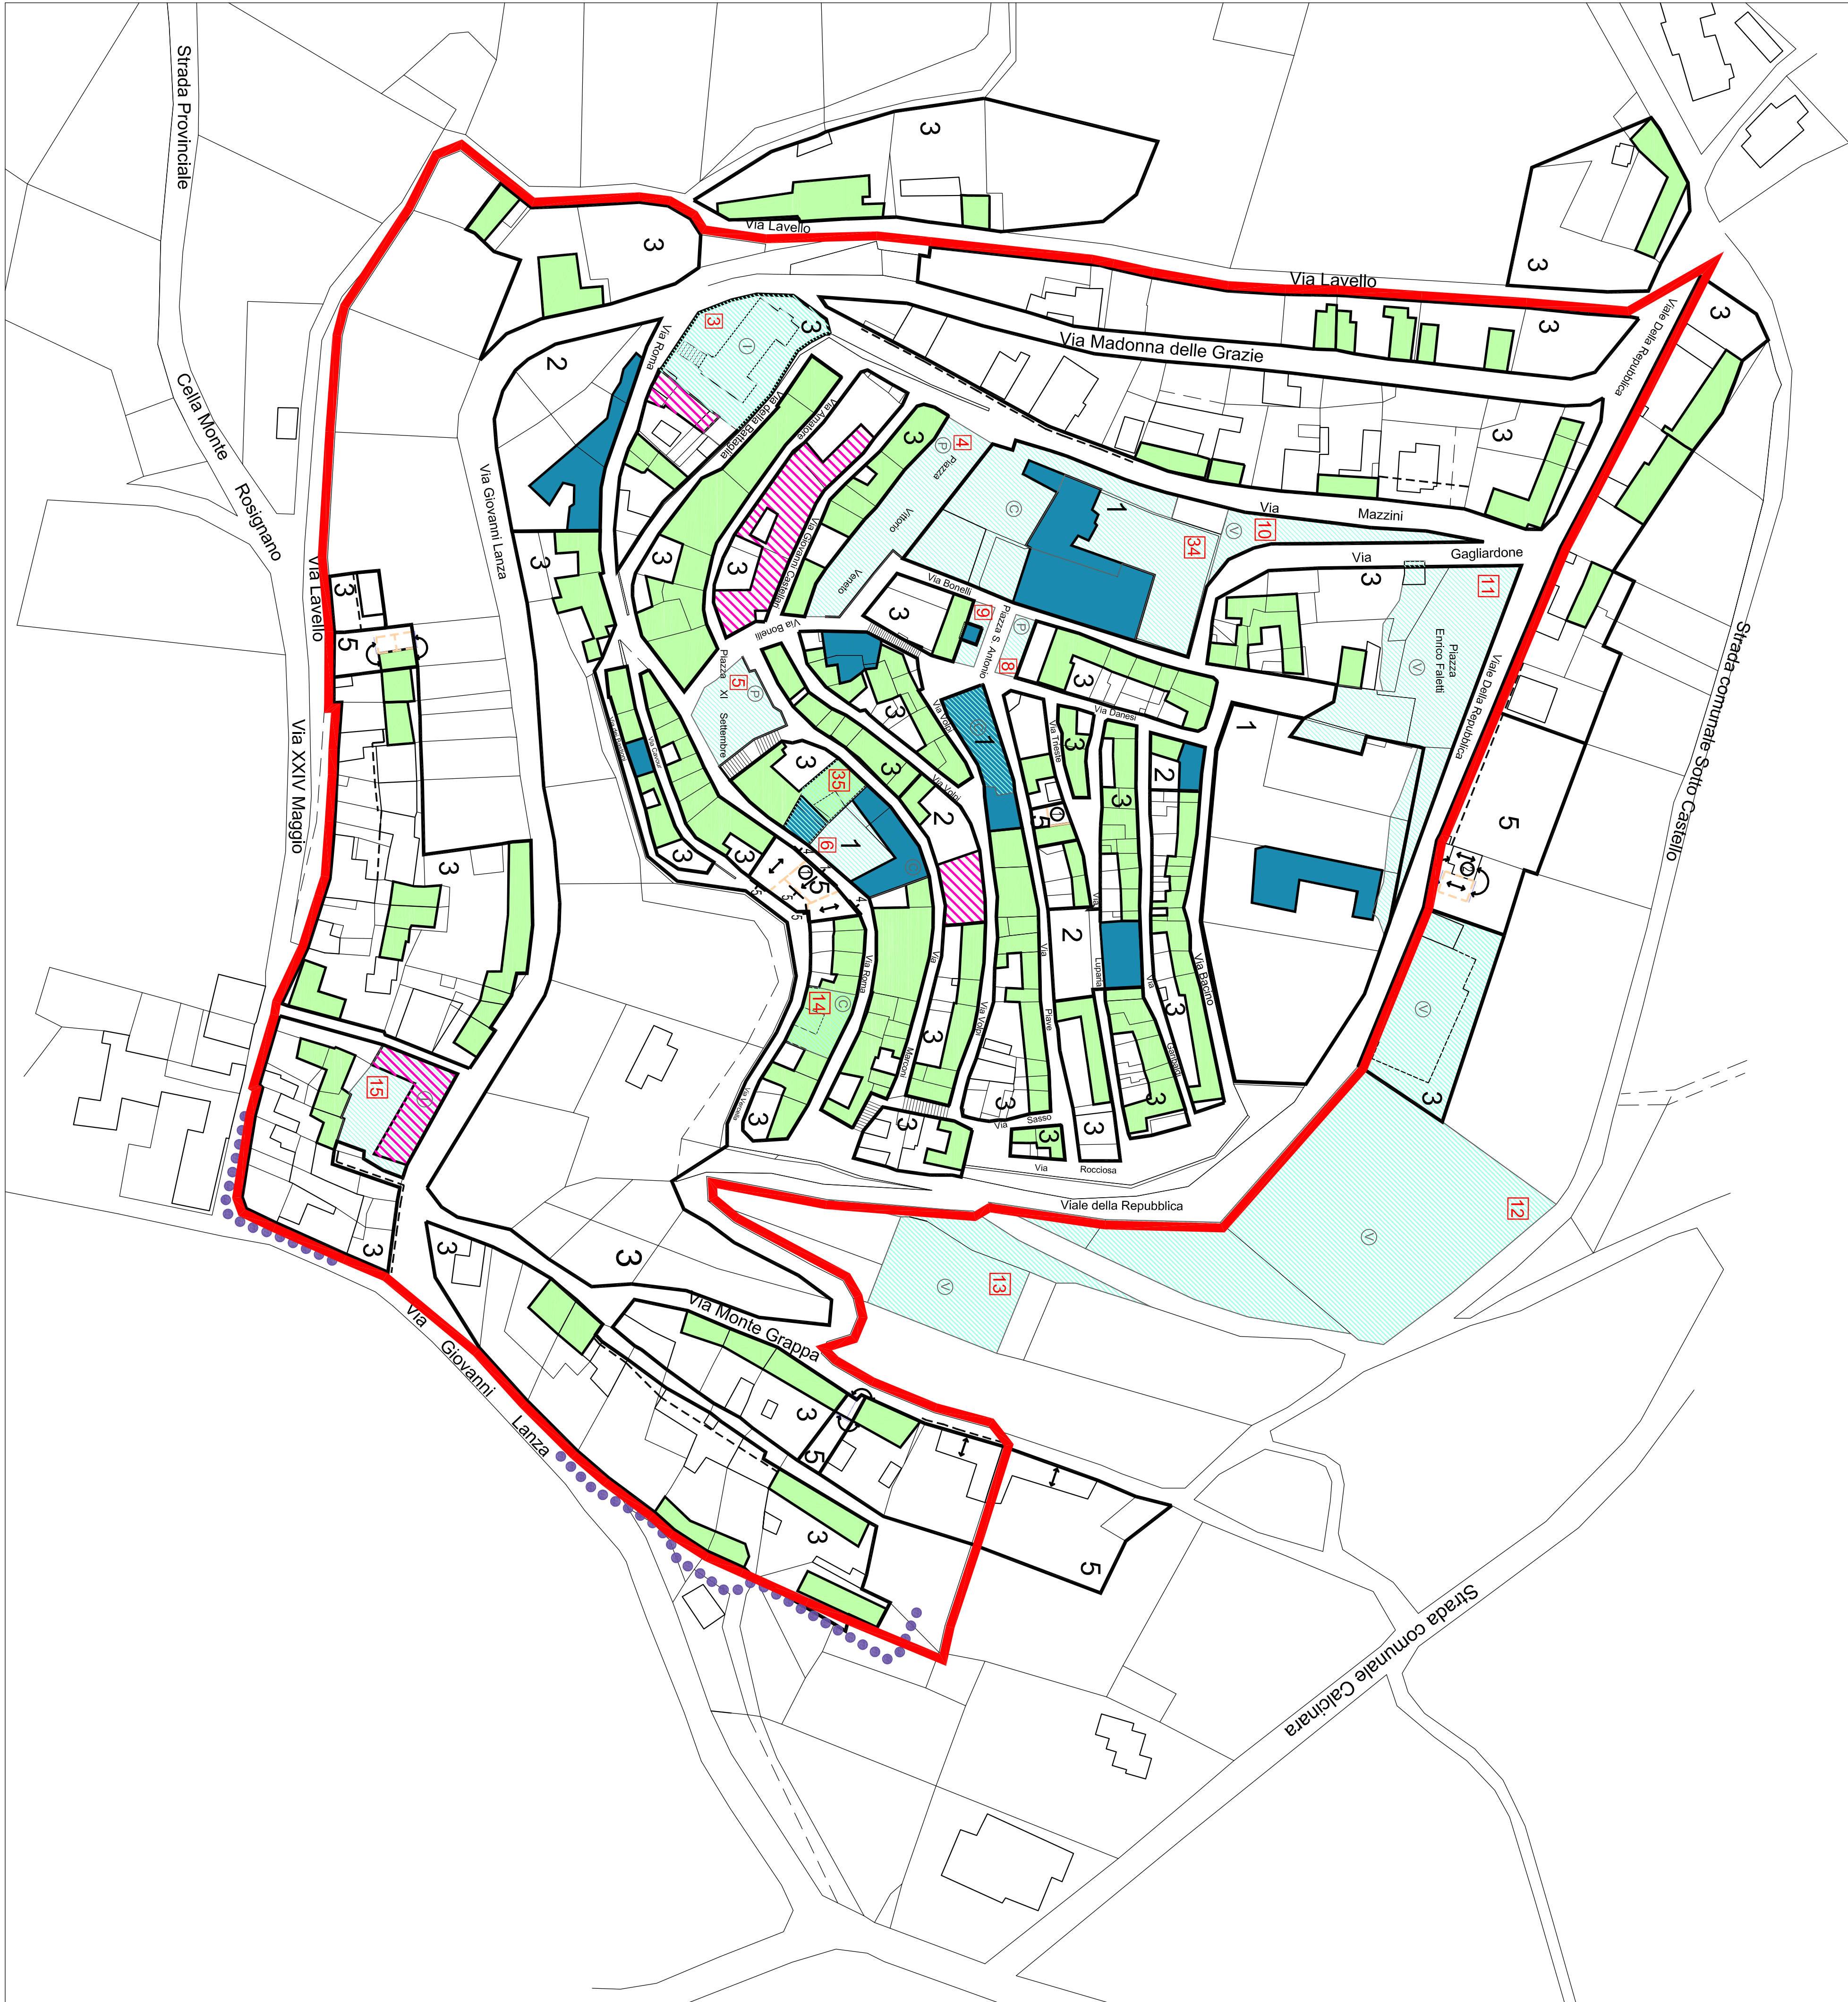

Regione Piemonte  
Provincia di Alessandria  
Comune di Rosignano Monferrato

PRGI

Ex Consorzio Subarea C – scioglimento in data 30.07.1991  
Comuni di: Cella Monte, Ozzano, Rosignano, Sala, S. Giorgio, Terruggia, Treville

Legge Regionale n.56/77 e successive modifiche ed integrazioni  
VARIANTE STRUTTURALE

Aggiornamento cartografia: marzo 2007  
Delibera C.C. di adozione progetto preliminare n.° 16 del 02.05.2005  
Progetto preliminare pubblicato dal 18.05.2005 al 16.06.2005  
Delibera C.C. di approvazione del progetto preliminare n.° 17 del 14.06.2005  
D.G.R. n.° 59-10831 in data 24 marzo 2006 di approvazione del Piano  
Tav. 4C  
Sviluppi nuclei storici  
Rosignano – San Martino - Garriano  
Scala 1:1.000

Progetto Urbanistico  
Pierangelo Corino – Franco Rustico  
Architetti Associati

Progetto Geologico  
Paolo Sassone  
Geologo

Il Sindaco Pro-tempore:  
( Sig. Mico Graziella )  
Il Segretario Comunale  
( dott. Cristina Scienza )  
Il Responsabile del Procedimento  
( geom. Laura Bartano )